

WOHNUNG 4


ERSTES OBERGESCHOSS LINKS

- » moderne, einladende Architektur
- » wertiges Erscheinungsbild
- » elegantes Farbkonzept
- » viele bodentiefe Fenster
- » privater Kellerabstellraum
- » Video-Gegensprechanlage mit Farbbildschirm
- » Fußbodenheizung in der gesamten Wohnung
- » Bad mit Markenfabrikaten
- » Wohnung mit großer Terrasse
- » großzügige Abstellflächen für Fahrräder und Kinderwagen im Allgemeinbereich
- » Dielenparkett in allen Wohn- und Schlafräumen

KAUFPREIS 469.000 €

„Ausgesuchte Inneneinrichtung namenhafter Hersteller und ein Gespür für das Besondere ist unser Credo.“

Wohnen	12,63 m ²
Schlafen 1	12,72 m ²
Kochen Essen	8,20 m ²
Bad	4,42 m ²
Diele	3,17 m ²
Abstellraum	1,15 m ²
Terrasse 1 2	30,37 m ²
Wohnfläche gesamt	72,66 m ²

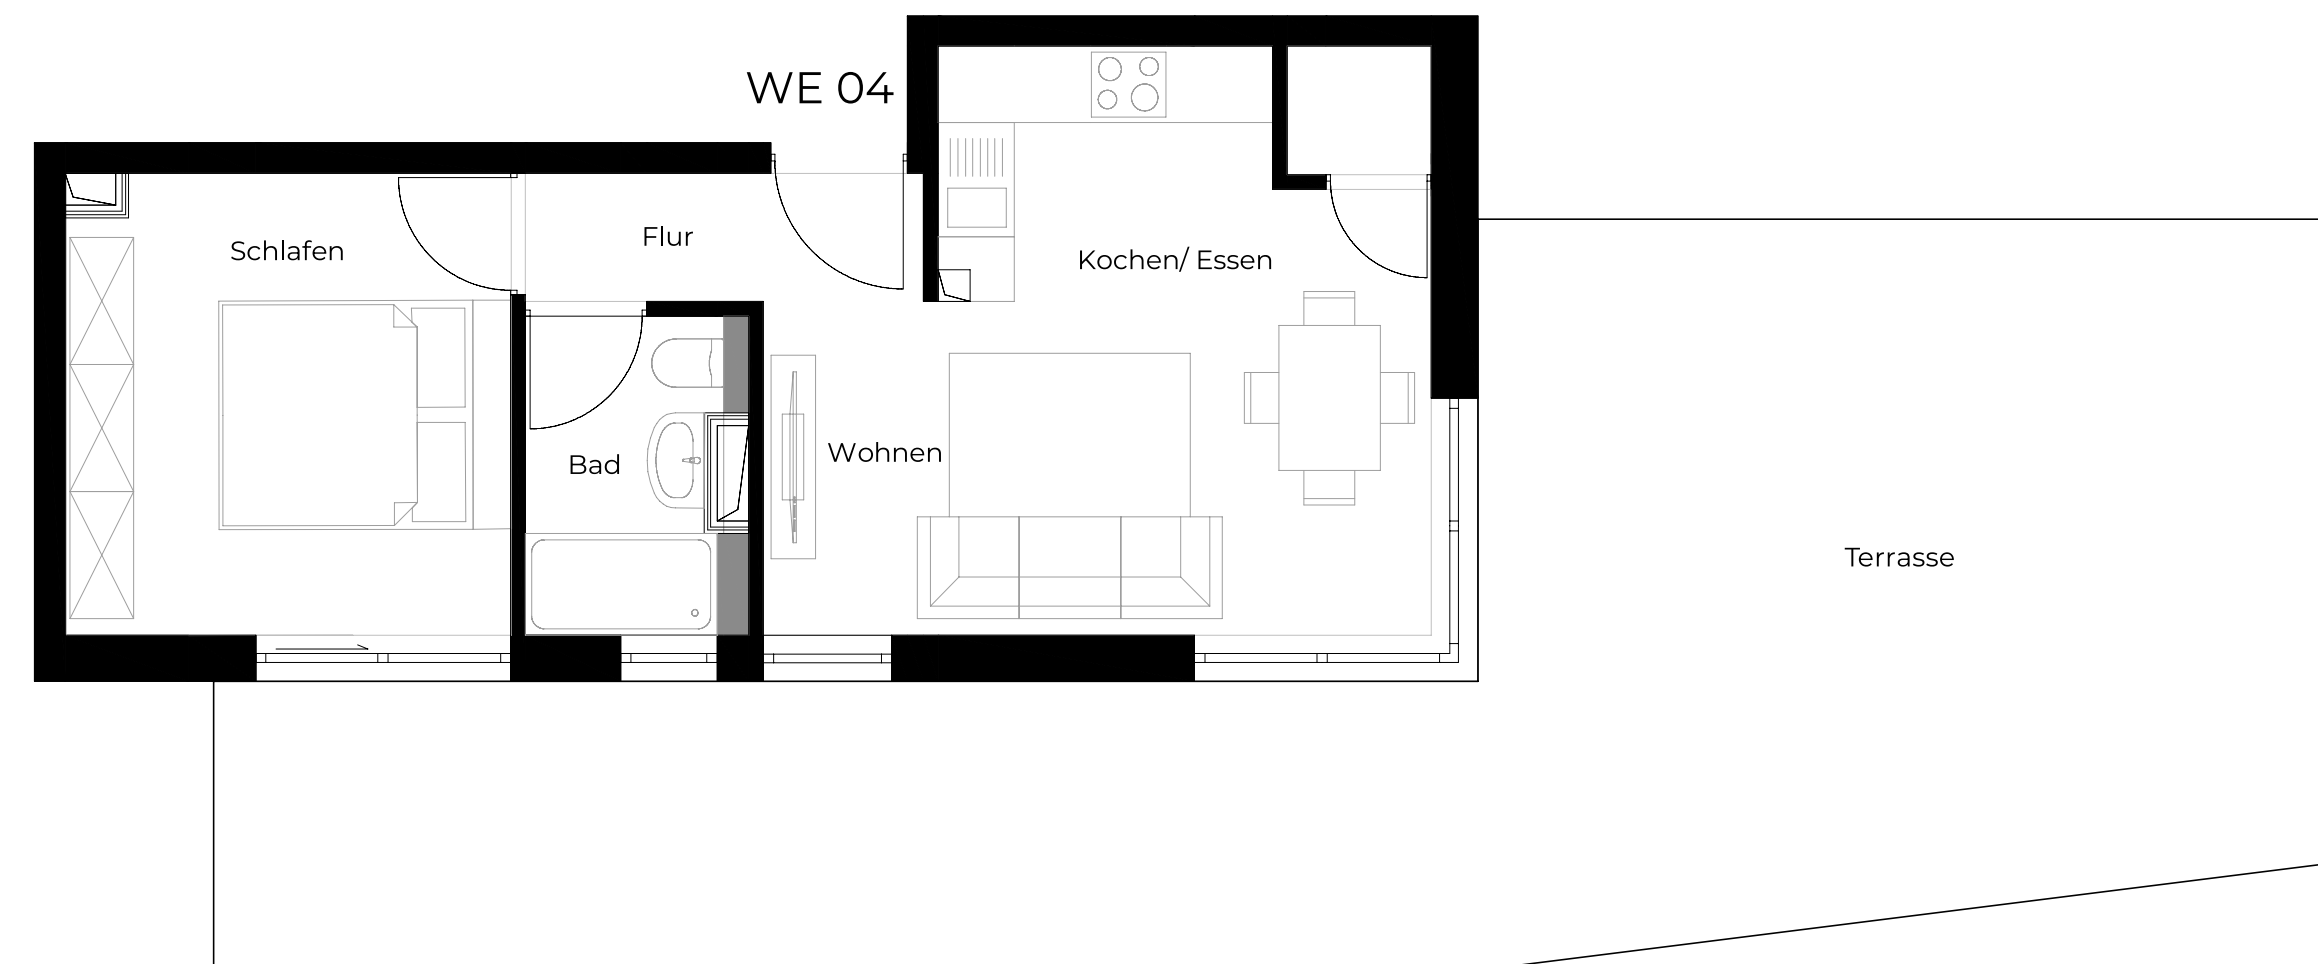

W4