

# WOHNUNG 5


## DACHGESCHOSS

- » moderne, einladende Architektur
- » wertiges Erscheinungsbild
- » elegantes Farbkonzept
- » viele bodentiefe Fenster
- » privater Kellerabstellraum
- » Video-Gegensprechanlage mit Farbbildschirm
- » Fußbodenheizung in der gesamten Wohnung
- » Bad mit Markenfabrikaten
- » Wohnung mit großer Terrasse
- » großzügige Abstellflächen für Fahrräder und Kinderwagen im Allgemeinbereich
- » Dielenparkett in allen Wohn- und Schlafräumen

**KAUFPREIS 649.000 €**

„Ausgesuchte Inneneinrichtung namenhafter Hersteller und ein Gespür für das Besondere ist unser Credo.“

Wohnen	22,47 m <sup>2</sup>
Schlafen 1	20,81 m <sup>2</sup>
Schlafen 2	10,48 m <sup>2</sup>
Begehbarer Schrank	1,58 m <sup>2</sup>
Kochen   Essen	15,55 m <sup>2</sup>
Bad	6,70 m <sup>2</sup>
Diele	12,05 m <sup>2</sup>
Abstellraum	0,83 m <sup>2</sup>
Terrasse	3,22 m <sup>2</sup>
Wohnfläche gesamt	93,69 m <sup>2</sup>

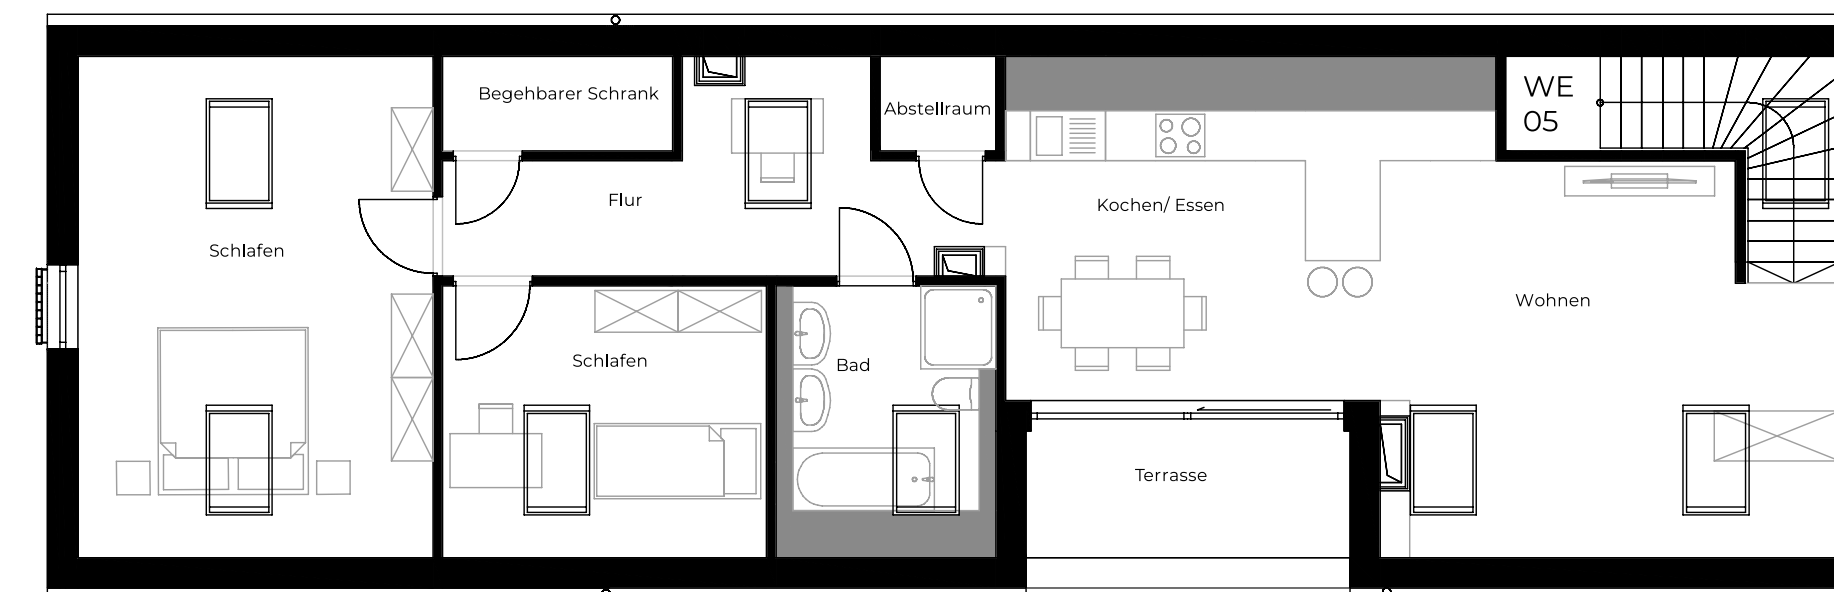

W5